

ГРАФИЧЕСКОЕ ОПИСАНИЕ

местоположения границ публичного сервитута

ВЛ 0,4 кВ с Студенка Турковского района
(наименование объекта, местоположение границ которого описано (далее - объект))

Раздел 1

Сведения об объекте		
№ п/п	Характеристики объекта	Описание характеристик
1	2	3
1	Местоположение объекта	412080, Саратовская область, район Турковский, село Студенка
2	Площадь объекта +/- величина погрешности определения площади (Р+/- Дельта Р)	1112 кв.м ± 6.72 кв.м
3	Иные характеристики объекта	Публичный сервитут устанавливается сроком на 49 лет в отношении земельных участков и (или) земель, в целях эксплуатации объекта электросетевого хозяйства: ВЛ 0,4 кВ с Студенка Турковского района. Владелец публичного сервитута Публичное акционерное общество "Россети Волга" (ОГРН 1076450006280, ИНН 6450925977), адрес: Российская Федерация, Саратовская область, г. Саратов, ул. Первомайская, 42/44, эл. адрес: office@rossetivolga.ru

Раздел 2

Сведения о местоположении границ объекта					
1. Система координат <u>МСК-64, зона 1</u>					
2. Сведения о характерных точках границ объекта					
Обозначение характерных точек границ	Координаты, м		Метод определения координат характерной точки	Средняя квадратическая погрешность положения характерной точки (M _i), м	Описание обозначения точки местности (при наличии)
	X	Y			
1	2	3	4	5	6
1	561022.97	1302412.61	Метод спутниковых геодезических измерений (определений)	0.10	—
2	561022.84	1302416.61	Метод спутниковых геодезических измерений (определений)	0.10	—
3	561015.74	1302416.38	Метод спутниковых геодезических измерений (определений)	0.10	—
4	560955.99	1302444.48	Метод спутниковых геодезических измерений (определений)	0.10	—
5	560969.88	1302468.87	Метод спутниковых геодезических измерений (определений)	0.10	—
6	561012.26	1302542.10	Метод спутниковых	0.10	—

			геодезических измерений (определений)		
7	561038.90	1302527.27	Метод спутниковых геодезических измерений (определений)	0.10	—
8	561039.25	1302527.12	Метод спутниковых геодезических измерений (определений)	0.10	—
9	561039.76	1302527.02	Метод спутниковых геодезических измерений (определений)	0.10	—
10	561040.20	1302527.05	Метод спутниковых геодезических измерений (определений)	0.10	—
11	561040.64	1302527.17	Метод спутниковых геодезических измерений (определений)	0.10	—
12	561063.57	1302536.68	Метод спутниковых геодезических измерений (определений)	0.10	—
13	561064.09	1302537.01	Метод спутниковых геодезических измерений (определений)	0.10	—
14	561064.50	1302537.51	Метод спутниковых геодезических измерений (определений)	0.10	—
15	561078.81	1302561.96	Метод спутниковых геодезических измерений (определений)	0.10	—
16	561075.35	1302563.98	Метод спутниковых геодезических измерений (определений)	0.10	—
17	561061.39	1302540.11	Метод спутниковых геодезических измерений (определений)	0.10	—
18	561040.00	1302531.24	Метод спутниковых геодезических измерений (определений)	0.10	—
19	561012.49	1302546.55	Метод спутниковых геодезических измерений (определений)	0.10	—
20	561011.84	1302546.78	Метод спутниковых геодезических измерений (определений)	0.10	—
21	561010.98	1302546.74	Метод спутниковых геодезических измерений (определений)	0.10	—
22	561010.24	1302546.35	Метод спутниковых геодезических измерений (определений)	0.10	—
23	561009.72	1302545.69	Метод спутниковых геодезических	0.10	—

			измерений (определений)		
24	560966.41	1302470.86	Метод спутниковых геодезических измерений (определений)	0.10	—
25	560951.44	1302444.58	Метод спутниковых геодезических измерений (определений)	0.10	—
26	560951.19	1302443.80	Метод спутниковых геодезических измерений (определений)	0.10	—
27	560951.28	1302442.98	Метод спутниковых геодезических измерений (определений)	0.10	—
28	560951.68	1302442.26	Метод спутниковых геодезических измерений (определений)	0.10	—
29	560952.33	1302441.78	Метод спутниковых геодезических измерений (определений)	0.10	—
30	560983.55	1302427.13	Метод спутниковых геодезических измерений (определений)	0.10	—
31	561014.47	1302412.55	Метод спутниковых геодезических измерений (определений)	0.10	—
32	561014.92	1302412.40	Метод спутниковых геодезических измерений (определений)	0.10	—
33	561015.36	1302412.36	Метод спутниковых геодезических измерений (определений)	0.10	—
1	561022.97	1302412.61	Метод спутниковых геодезических измерений (определений)	0.10	—

3. Сведения о характерных точках части (частей) границы объекта

Обозначение характерных точек части границы	Координаты, м		Метод определения координат характерной точки	Средняя квадратическая погрешность положения характерной точки (M_t), м	Описание обозначения точки на местности (при наличии)
	X	Y			
1	2	3	4	5	6
—	—	—	—	—	—

Графическое описание местоположения границ публичного сервитута
Схема расположения границ публичного сервитута (Обзорная схема)

Объект: ВЛ 0,4 кВ с Студенка Турковского района

Местоположение: Саратовская область, район Турковский, село Студенка

Площадь: 1112 кв.м.




Условные обозначения:

- Проектная граница публичного сервитута
- - - Граница населенного пункта по сведениям ЕГРН;
- - - Граница кадастровых кварталов по сведениям ЕГРН;

Без масштаба

Схема расположения границ публичного сервитута

Саратовская область,
Турковский р-н, с. Студенка

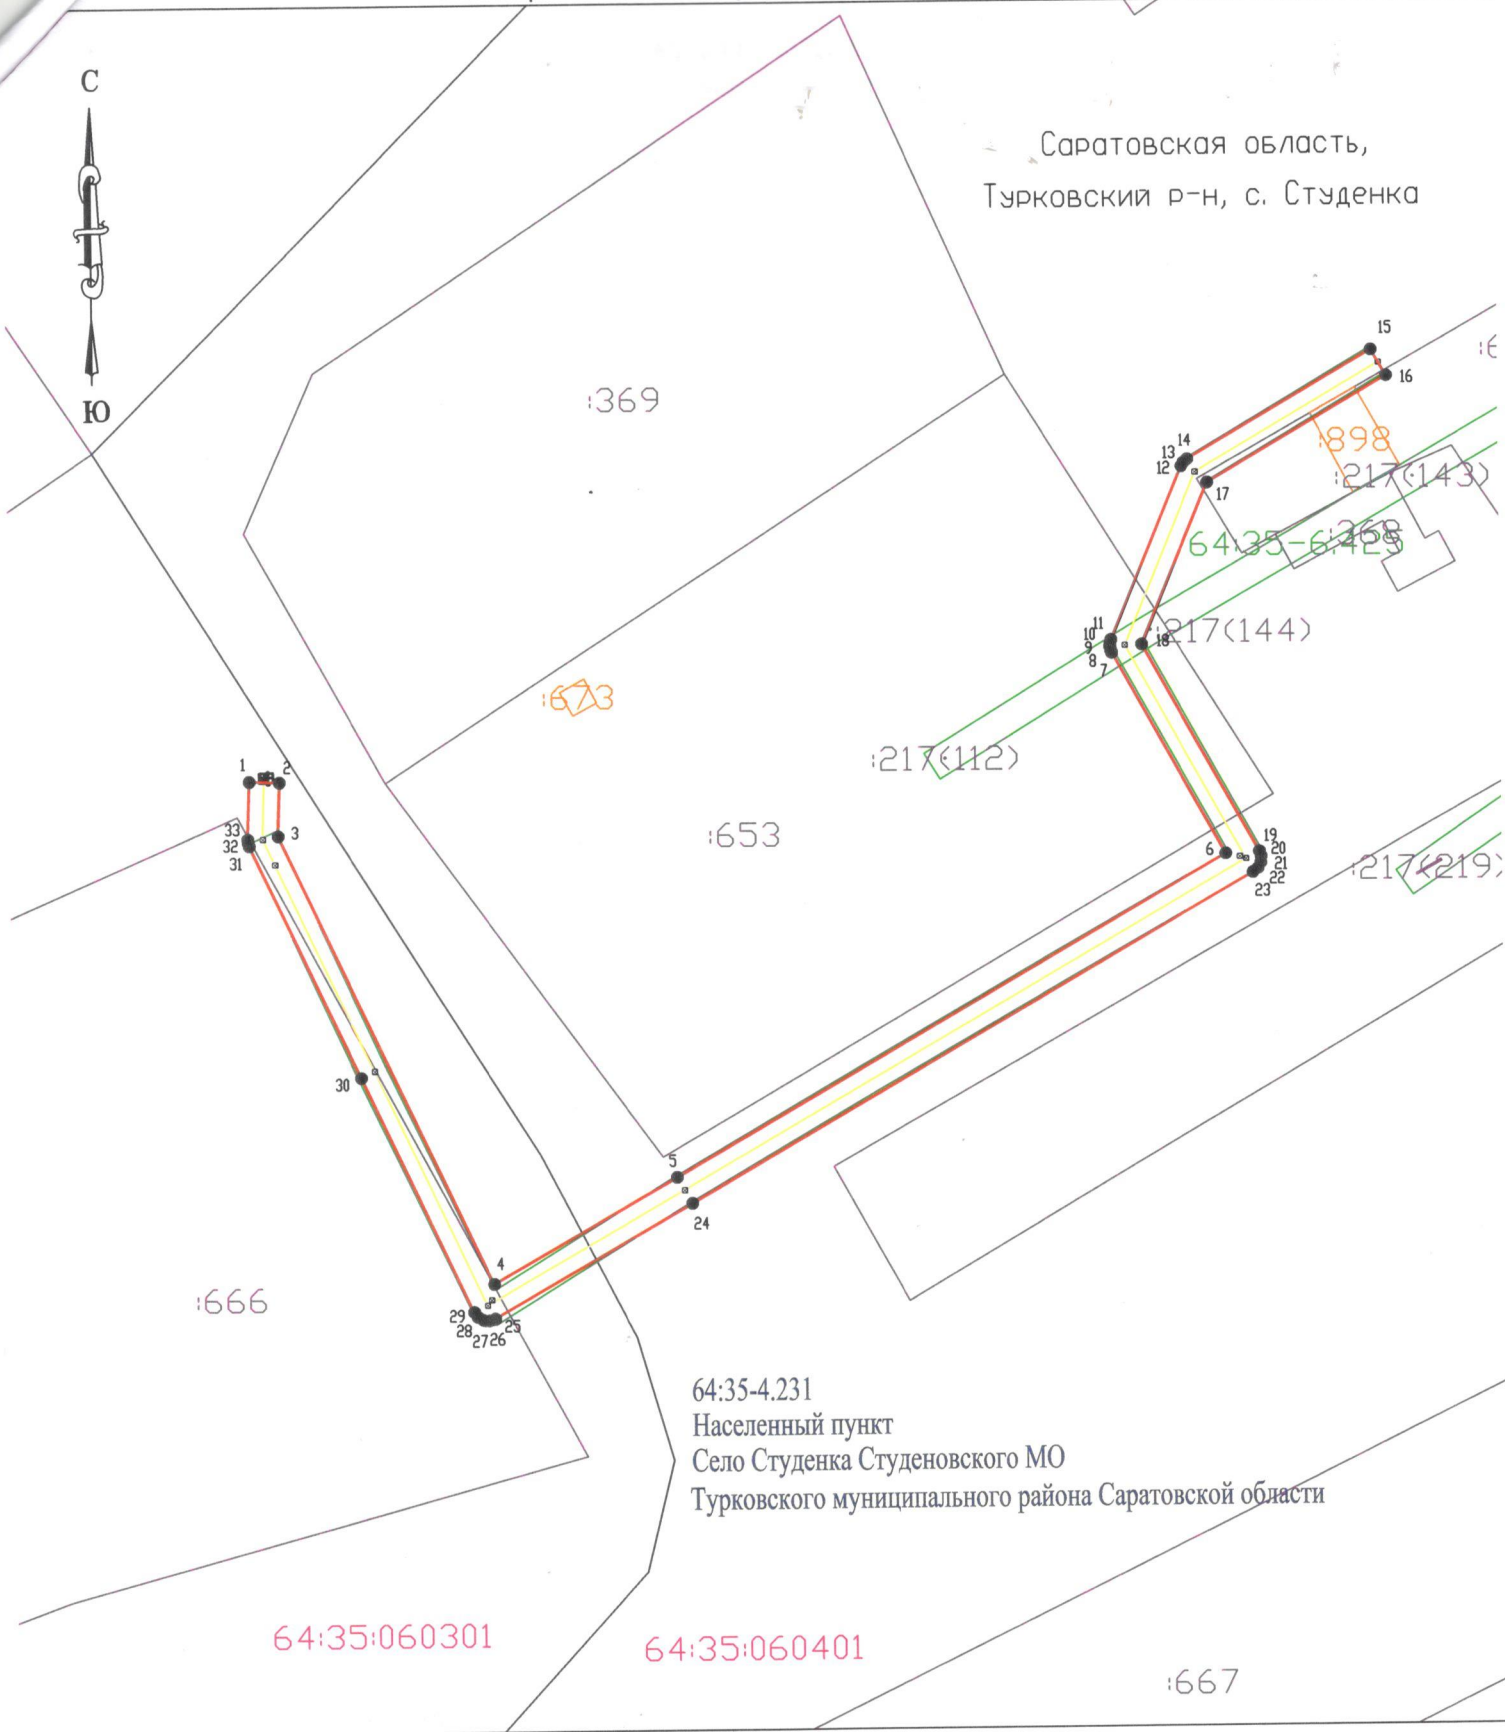

64:35-4.231
Населенный пункт
Село Студенка Студеновского МО
Турковского муниципального района Саратовской области

64:35:060301

64:35:060401

:667

Условные обозначения:

- 1 ● Характерная точка проектной границы
- Проектная граница публичного сервитута
- граница земельного участка включенного в ГКН
- Граница кадастровых кварталов по сведениям ЕГРН;
- Граница ЗОУИТ по сведениям ЕГРН;
- 64:35:000000 Граница населенного пункта по сведениям ЕГРН;
- 64:35-0.00 Граница населенного пункта по сведениям ЕГРН;
- :100 Граница населенного пункта по сведениям ЕГРН;
- Линия электропередач ВЛ 0,4 кВ

Масштаб 1:1000

Система координат: МСК-64, зона 1